

# ГРАФИЧЕСКОЕ ОПИСАНИЕ

## местоположения границ публичного сервитута

ВЛ 0,4 кВ Турковский район, р.п. Турки  
(наименование объекта, местоположение границ которого описано (далее - объект))

### Раздел 1

| Сведения об объекте |                                                                              |   |
|---------------------|------------------------------------------------------------------------------|---|
| № п/п               | Характеристики объекта                                                       | Описание характеристик   |
| 1                   | 2                                                                            | 3   |
| 1                   | Местоположение объекта                                                       | 412070, Саратовская область, район Турковский, рабочий поселок Турки   |
| 2                   | Площадь объекта +/- величина погрешности определения площади (Р+/- Дельта Р) | 417 кв.м ± 4.60 кв.м   |
| 3                   | Иные характеристики объекта                                                  | Публичный сервитут устанавливается сроком на 49 лет в отношении земельных участков и (или) земель, в целях эксплуатации объекта электросетевого хозяйства: ВЛ 0,4 кВ Турковский район, р.п. Турки. Обладатель публичного сервитута Публичное акционерное общество "Россети Волга" (ОГРН 1076450006280, ИНН 6450925977), адрес: Российская Федерация, Саратовская область, г. Саратов, ул. Первомайская, 42/44, эл. адрес: office@rossetivolga.ru |

### Раздел 2

| Сведения о местоположении границ объекта        |               |            |                                                         |                                                                                     |                                                    |
|-------------------------------------------------|---------------|------------|---------------------------------------------------------|-------------------------------------------------------------------------------------|----------------------------------------------------|
| 1. Система координат <u>МСК-64, зона 1</u>      |               |            |                                                         |                                                                                     |                                                    |
| 2. Сведения о характерных точках границ объекта |               |            |                                                         |                                                                                     |                                                    |
| Обозначение характерных точек границ            | Координаты, м |            | Метод определения координат характерной точки           | Средняя квадратическая погрешность положения характерной точки (M <sub>i</sub> ), м | Описание обозначения точки местности (при наличии) |
|                                                 | X             | Y          |                                                         |                                                                                     |                                                    |
| 1                                               | 2             | 3          | 4                                                       | 5                                                                                   | 6                                                  |
| 1                                               | 545586.62     | 1315630.05 | Метод спутниковых геодезических измерений (определений) | 0.10                                                                                | —                                                  |
| 2                                               | 545589.00     | 1315633.27 | Метод спутниковых геодезических измерений (определений) | 0.10                                                                                | —                                                  |
| 3                                               | 545558.11     | 1315656.07 | Метод спутниковых геодезических измерений (определений) | 0.10                                                                                | —                                                  |
| 4                                               | 545569.72     | 1315689.05 | Метод спутниковых геодезических измерений (определений) | 0.10                                                                                | —                                                  |
| 5                                               | 545591.70     | 1315704.47 | Метод спутниковых геодезических измерений (определений) | 0.10                                                                                | —                                                  |
| 6                                               | 545589.40     | 1315707.74 | Метод спутниковых геодезических измерений (определений) | 0.10                                                                                | —                                                  |

|    |           |            |                                                                  |      |   |
|----|-----------|------------|------------------------------------------------------------------|------|---|
|    |           |            | измерений<br>(определений)                                       |      |   |
| 7  | 545566.90 | 1315691.95 | Метод спутниковых<br>геодезических<br>измерений<br>(определений) | 0.10 | — |
| 8  | 545566.38 | 1315691.58 | Метод спутниковых<br>геодезических<br>измерений<br>(определений) | 0.10 | — |
| 9  | 545566.16 | 1315690.98 | Метод спутниковых<br>геодезических<br>измерений<br>(определений) | 0.10 | — |
| 10 | 545553.84 | 1315656.00 | Метод спутниковых<br>геодезических<br>измерений<br>(определений) | 0.10 | — |
| 11 | 545553.82 | 1315654.75 | Метод спутниковых<br>геодезических<br>измерений<br>(определений) | 0.10 | — |
| 12 | 545554.61 | 1315653.68 | Метод спутниковых<br>геодезических<br>измерений<br>(определений) | 0.10 | — |
| 1  | 545586.62 | 1315630.05 | Метод спутниковых<br>геодезических<br>измерений<br>(определений) | 0.10 | — |

3. Сведения о характерных точках части (частей) границы объекта

| Обозначение<br>характерных<br>точек части<br>границы | Координаты, м |   | Метод определения<br>координат<br>характерной точки | Средняя<br>квадратическая<br>погрешность<br>положения<br>характерной точки<br>( $M_t$ ), м | Описание<br>обозначения<br>точки на<br>местности (при<br>наличии) |
|------------------------------------------------------|---------------|---|-----------------------------------------------------|--------------------------------------------------------------------------------------------|-------------------------------------------------------------------|
|                                                      | X             | Y |                                                     |                                                                                            |                                                                   |
| 1                                                    | 2             | 3 | 4                                                   | 5                                                                                          | 6                                                                 |
| —                                                    | —             | — | —                                                   | —                                                                                          | —                                                                 |


# Графическое описание местоположения границ публичного сервитута

## Схема расположения границ публичного сервитута (Обзорная схема)

Объект: ВЛ 0,4 кВ Турковский район, р.п. Турки

Местоположение: Саратовская область, район Турковский, рабочий поселок Турки

Площадь: 417 кв.м.

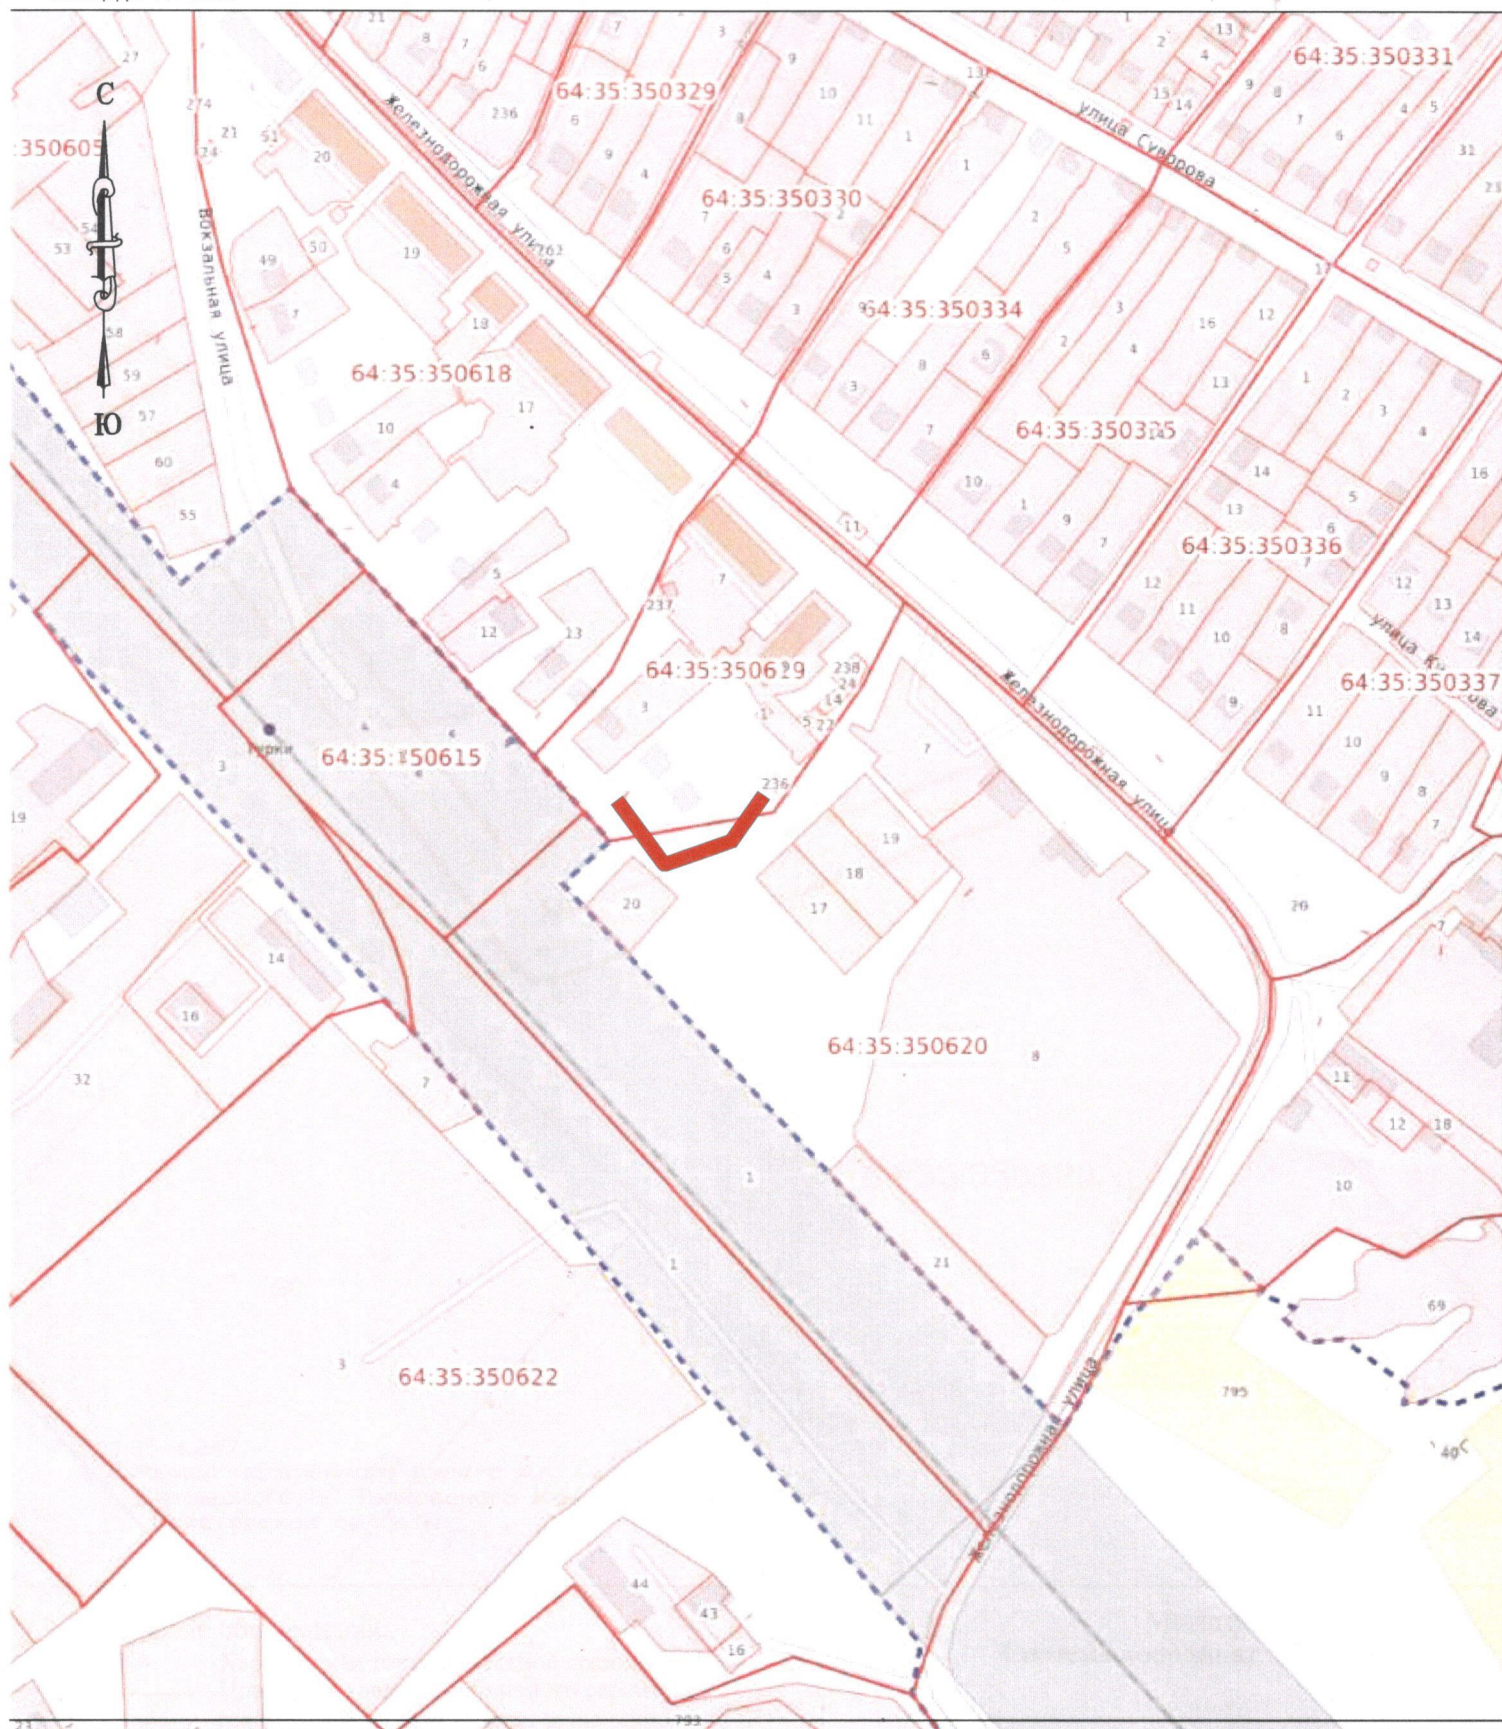


Условные обозначения:

Без масштаба

- Проектная граница публичного сервитута
- Граница населенного пункта по сведениям ЕГРН;
- Граница кадастровых кварталов и земельных участков по сведениям ЕГРН;

## 9

C  
Ю

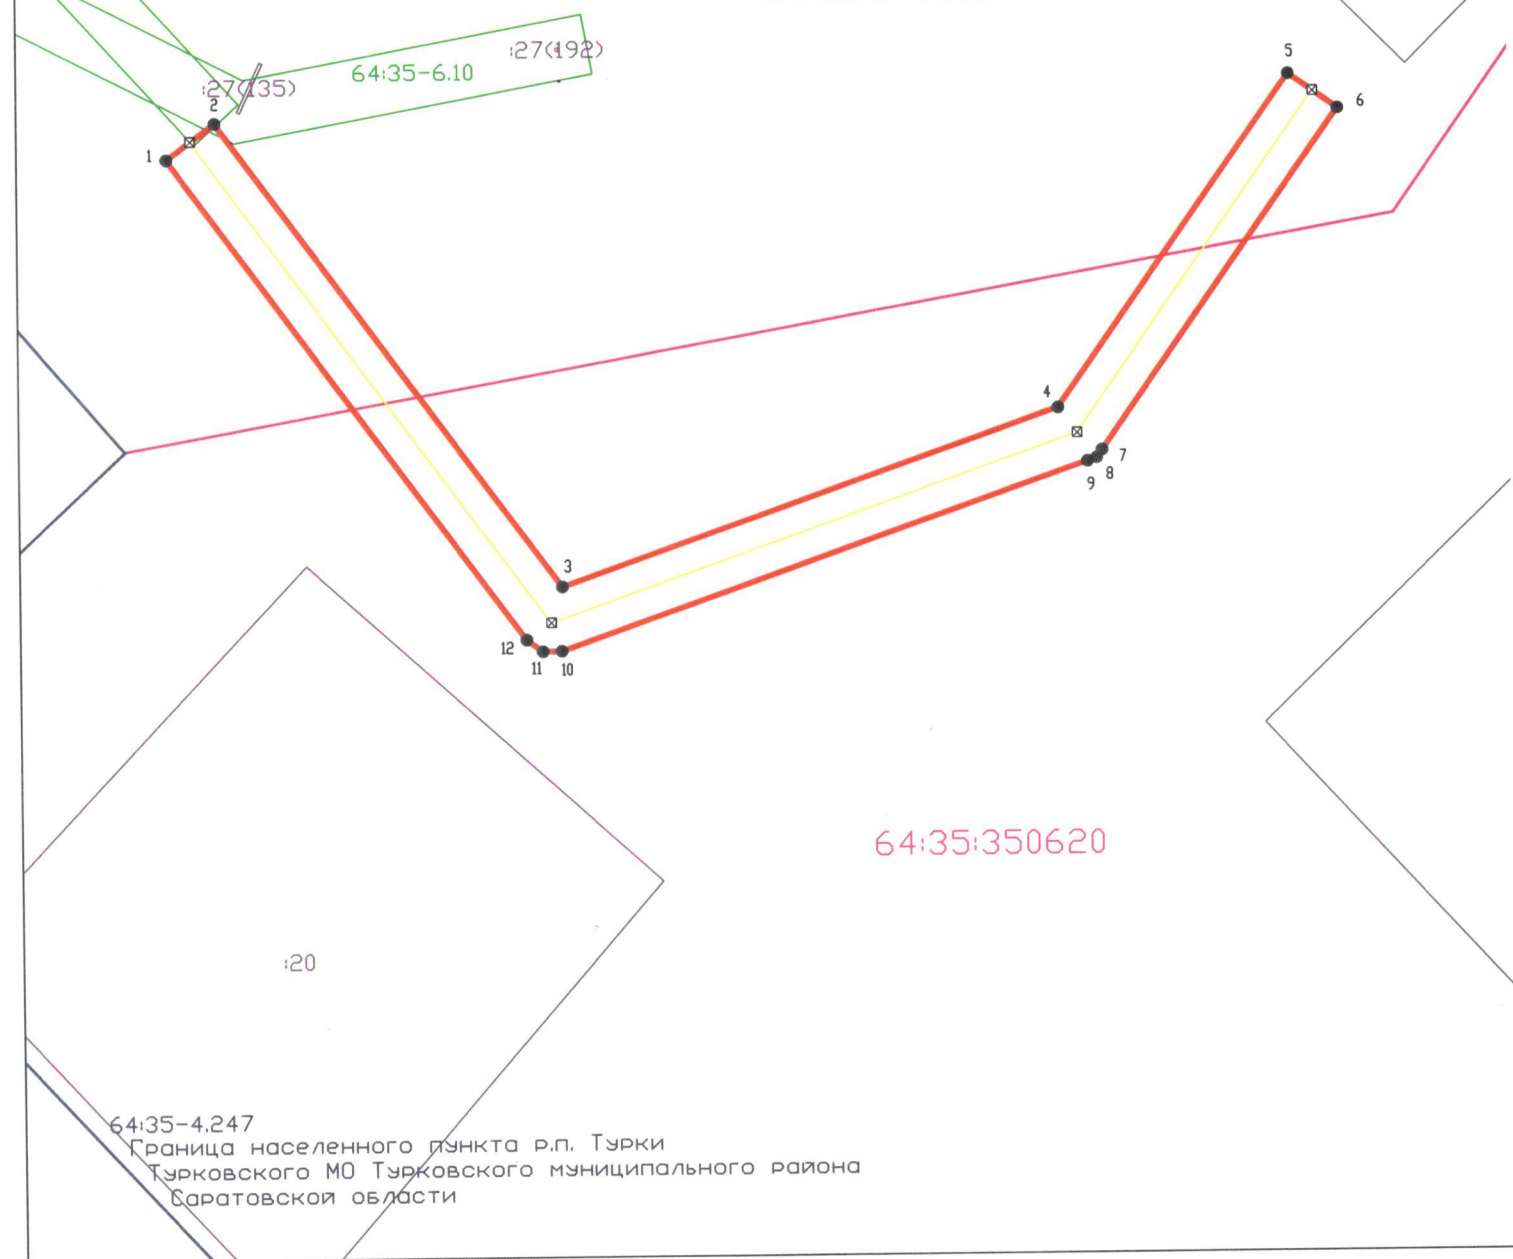

Масштаб 1:500  
Система координат: МСК-64, зона 1

- |              |                                                  |
|--------------|--------------------------------------------------|
| 1 ●          | Характерная точка проектной границы              |
| —            | Проектная граница публичного сервитута           |
| —            | граница земельного участка включенного в ГКН     |
| —            | Граница кадастровых кварталов по сведениям ЕГРН; |
| —            | Граница ЗОУИТ по сведениям ЕГРН;                 |
| 64:35:000000 | Граница населенного пункта по сведениям ЕГРН;    |
| 64:35:0-00   | Граница населенного пункта по сведениям ЕГРН;    |
| :100         | Граница населенного пункта по сведениям ЕГРН;    |
| —            | Линия электропередач ВЛ 0,4 кВ                   |