

ГРАФИЧЕСКОЕ ОПИСАНИЕ

местоположения границ публичного сервитута

ВЛ 0,4 кВ р. п. Турки Турковского района

(наименование объекта, местоположение границ которого описано (далее - объект))

Раздел 1

Сведения об объекте		
№ п/п	Характеристики объекта	Описание характеристик
1	2	3
1	Местоположение объекта	412070, Саратовская область, район Турковский, рабочий поселок Турки
2	Площадь объекта +/- величина погрешности определения площади (Р+/- Дельта Р)	127 кв.м ± 2.51 кв.м
3	Иные характеристики объекта	Публичный сервитут устанавливается сроком на 49 лет в отношении земельных участков и (или) земель, в целях эксплуатации объекта электросетевого хозяйства: ВЛ 0,4 кВ р. п. Турки Турковского района. Владелец публичного сервитута Публичное акционерное общество "Россети Волга" (ОГРН 1076450006280, ИНН 6450925977), адрес: Российская Федерация, Саратовская область, г. Саратов, ул. Первомайская, 42/44, эл. адрес: office@rossetivolga.ru

Раздел 2

Сведения о местоположении границ объекта					
1. Система координат <u>МСК-64, зона 1</u>					
2. Сведения о характерных точках границ объекта					
Обозначение характерных точек границ	Координаты, м		Метод определения координат характерной точки	Средняя квадратическая погрешность положения характерной точки (M _t), м	Описание обозначения точки местности (при наличии)
	X	Y			
1	2	3	4	5	6
1	546732.20	1314990.70	Метод спутниковых геодезических измерений (определений)	0.10	—
2	546730.71	1314994.41	Метод спутниковых геодезических измерений (определений)	0.10	—
3	546701.34	1314982.60	Метод спутниковых геодезических измерений (определений)	0.10	—
4	546702.83	1314978.89	Метод спутниковых геодезических измерений (определений)	0.10	—
1	546732.20	1314990.70	Метод спутниковых геодезических измерений (определений)	0.10	—
3. Сведения о характерных точках части (частей) границы объекта					

Обозначение характерных точек части границы	Координаты, м		Метод определения координат характерной точки	Средняя квадратическая погрешность положения характерной точки (M_t), м	Описание обозначения точки на местности (при наличии)
	X	Y			
1	2	3	4	5	6
—	—	—	—	—	—


Графическое описание местоположения границ публичного сервитута

Схема расположения границ публичного сервитута (Обзорная схема)

Объект: ВЛ 0,4 кВ р. п. Турки Турковского района

Местоположение: Саратовская область, район Турковский, рабочий поселок Турки

Площадь: 127 кв.м.

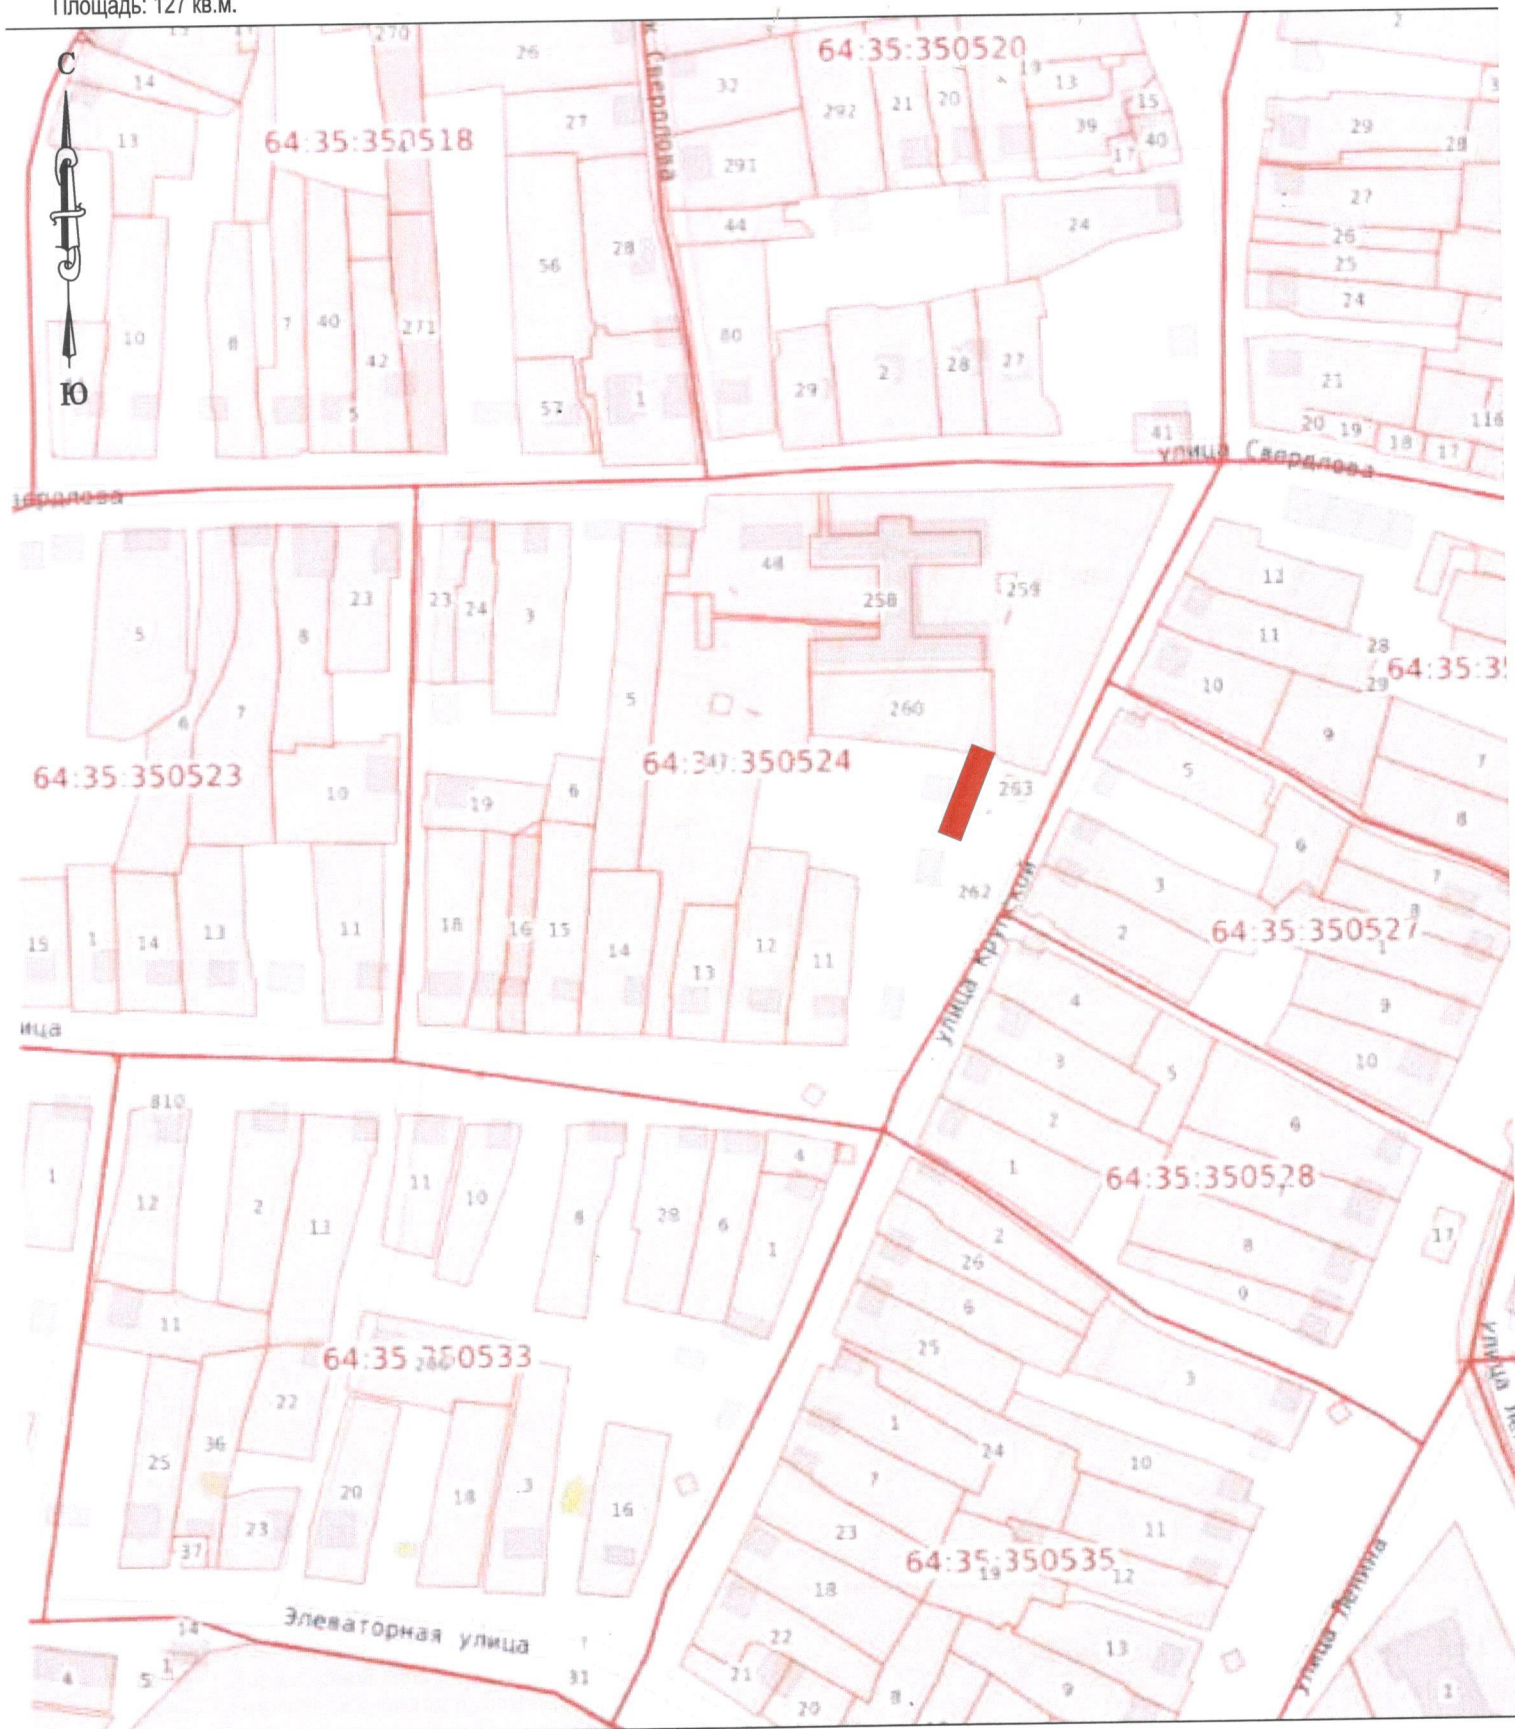


Условные обозначения:

Без масштаба

- Проектная граница публичного сервитута
- Граница населенного пункта по сведениям ЕГРН;
- Граница кадастровых кварталов по сведениям ЕГРН;

Схема расположения границ публичного сервитута

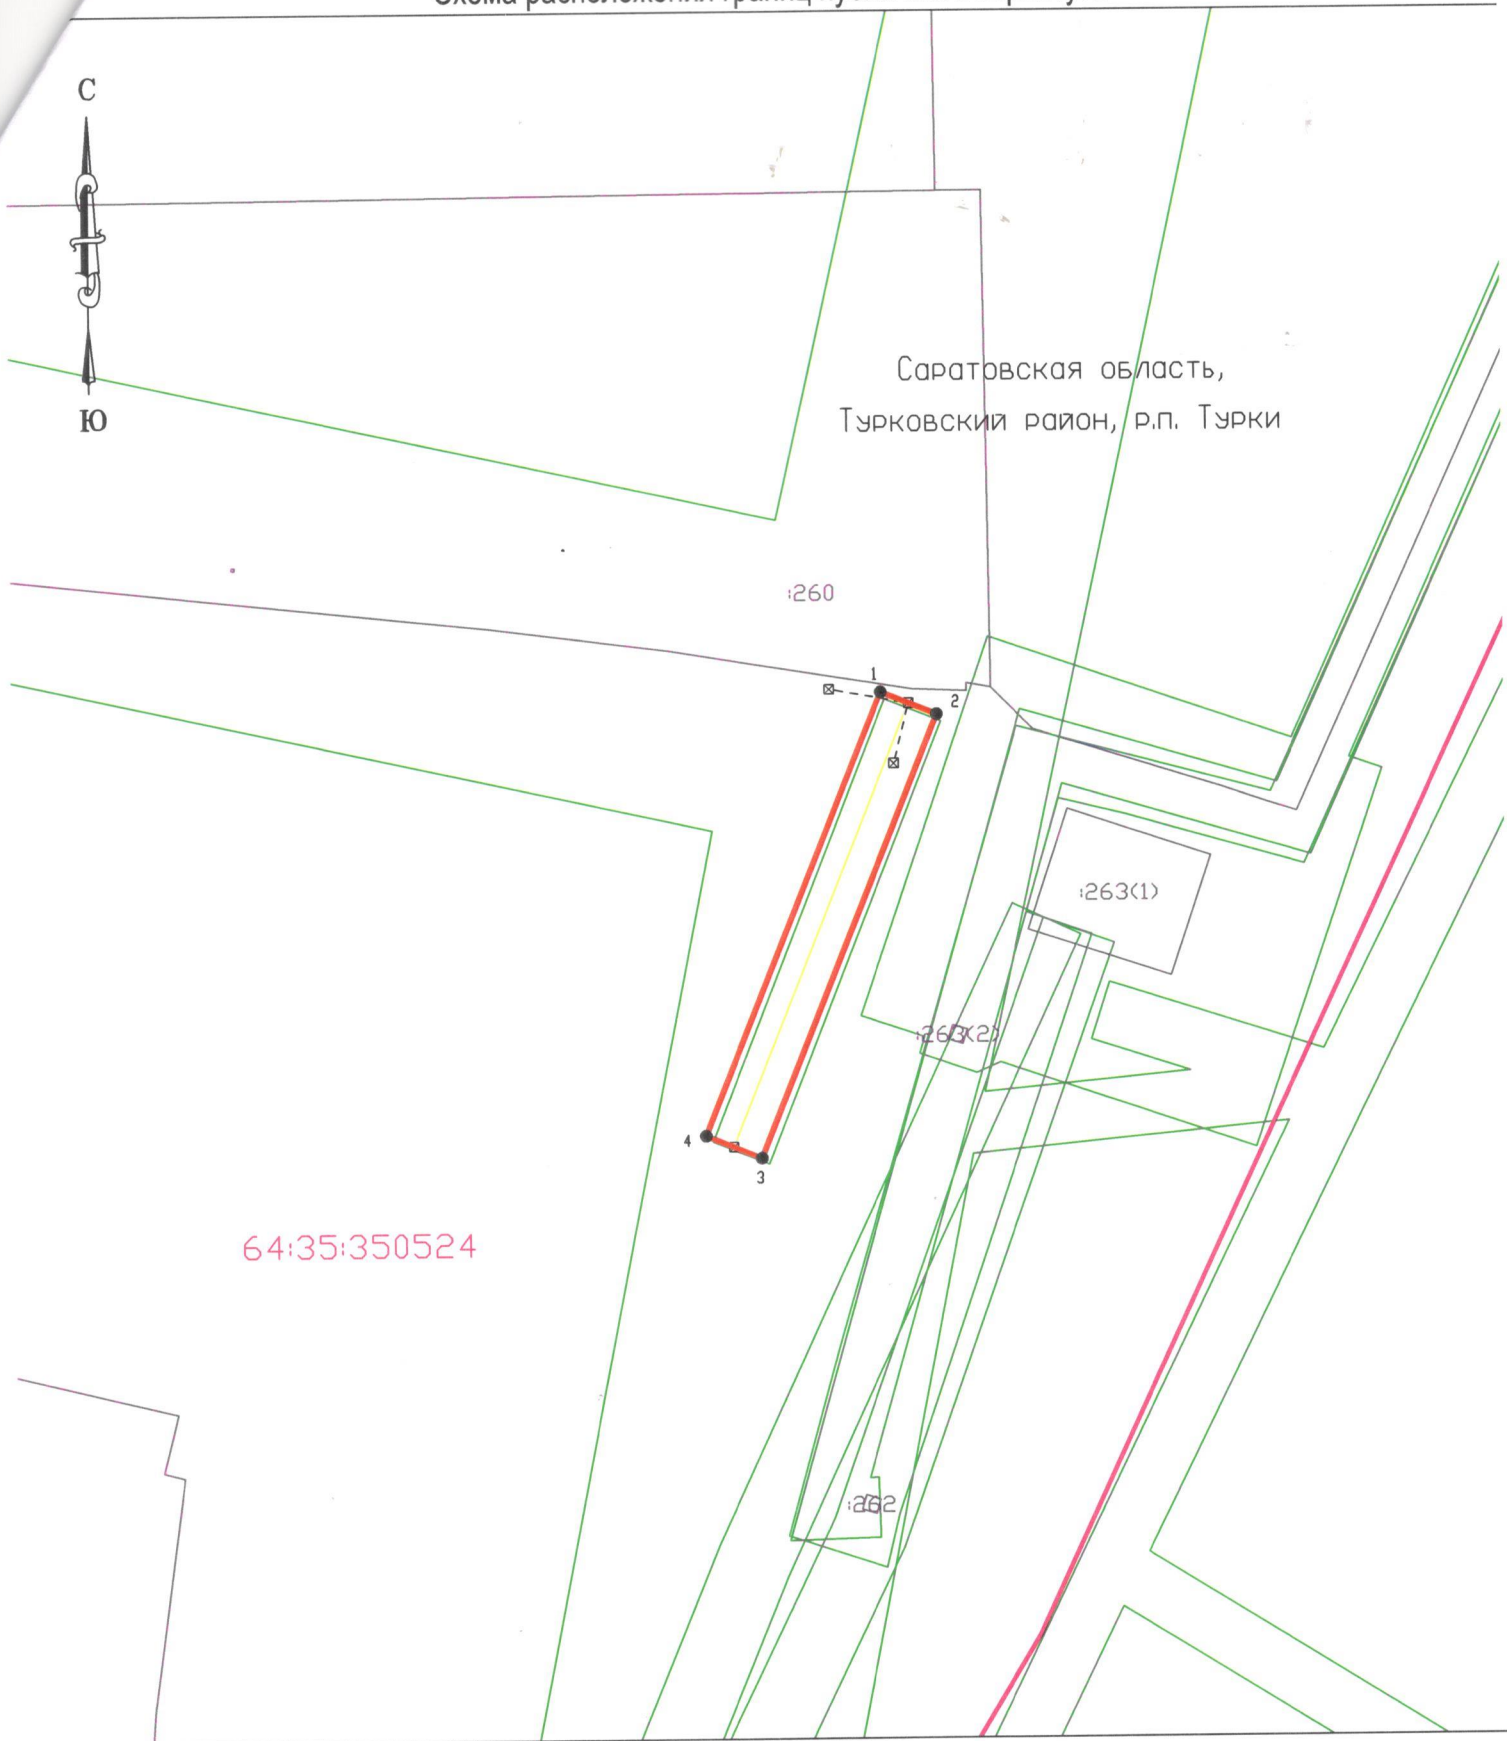

Условные обозначения:

- 1 ● Характерная точка проектной границы
- Проектная граница публичного сервитута
- граница земельного участка включенного в ГКН
- Граница кадастровых кварталов по сведениям ЕГРН;
- Граница ЗОУИТ по сведениям ЕГРН;
- 64:35:000000 Граница населенного пункта по сведениям ЕГРН;
- 64:35-0.00 Граница населенного пункта по сведениям ЕГРН;
- :100 Граница населенного пункта по сведениям ЕГРН;
- Линия электропередач ВЛ 0,4 кВ

Масштаб 1:500
Система координат: МСК-64, зона 1