

Сведения выписки об основных характеристиках и зарегистрированных правах на объект недвижимости (земельный участок)

Реквизиты выписки

Наименование	Значение
Дата формирования выписки	27.07.2023
Регистрационный номер	****-***/*-*****

Реквизиты поступившего запроса

Наименование	Значение
Дата поступившего запроса	28.07.2023
Дата получения запроса органом регистрации прав	28.07.2023

Сведения об объекте недвижимости - земельном участке

Наименование	Значение
Дата постановки на учет/ регистрации	11.04.2023 16:49:47
Кадастровый номер	64:35:350216:243
Номер кадастрового квартала	64:35:350216
Вид объекта недвижимости	002001001000, Земельный участок
Вид земельного участка	01, Землепользование
Вид категории	003002000000, Земли населенных пунктов
По документу	Для индивидуального жилищного строительства
Площадь	009, Уточненная площадь
Значение в кв. метрах	949
Погрешность	11
Адрес в соответствии с ФИАС (Текст)	Российская Федерация, Саратовская область, Турковский муниципальный район, городское поселение Турковское, рп. Турки, ул. Мира, земельный участок 85
Кадастровая стоимость	242203.78
Сведения о части объекта недвижимости	
Порядковый номер части	1
Идентификатор	64:35-6.22-ЧЗУ1
Дата внесения	11.04.2023
Площадь	009, Уточненная площадь
Значение в кв. метрах	387
Номер	64:35-6.22

Статус записи об объекте недвижимости


Наименование	Значение
Статус записи об объекте недвижимости	Сведения об объекте недвижимости имеют статус "актуальные"

Земельные участки

Номер точки	X	Y	Описание закреп.	Погрешность, м
64:35:350216:243				
Система координат:				
МСК-64, зона 1				
1				
6	548558.48	1316164.38	-	0,1
1	548580.34	1316179.42	-	0,1
2	548560.36	1316210.54	-	0,1
3	548542.46	1316201.00	-	0,1
4	548543.10	1316200.98	-	0,1
5	548543.09	1316200.78	-	0,1
6	548542.08	1316200.80	-	0,1
8	548540.09	1316199.72	-	0,1
7	548542.41	1316195.16	-	0,1
Сведения о частях				
1				

	548580.34	1316179.42	-	0
	548560.36	1316210.54	-	0
	548542.46	1316201.00	-	0
4	548543.10	1316200.98	-	0
5	548543.09	1316200.78	-	0
6	548542.08	1316200.80	-	0
7	548540.09	1316199.72	-	0
8	548541.09	1316197.76	-	0
9	548548.42	1316198.30	-	0
10	548548.29	1316200.08	-	0
11	548556.38	1316199.82	-	0
12	548573.90	1316174.99	-	0

План (чертеж, схема) земельного участка

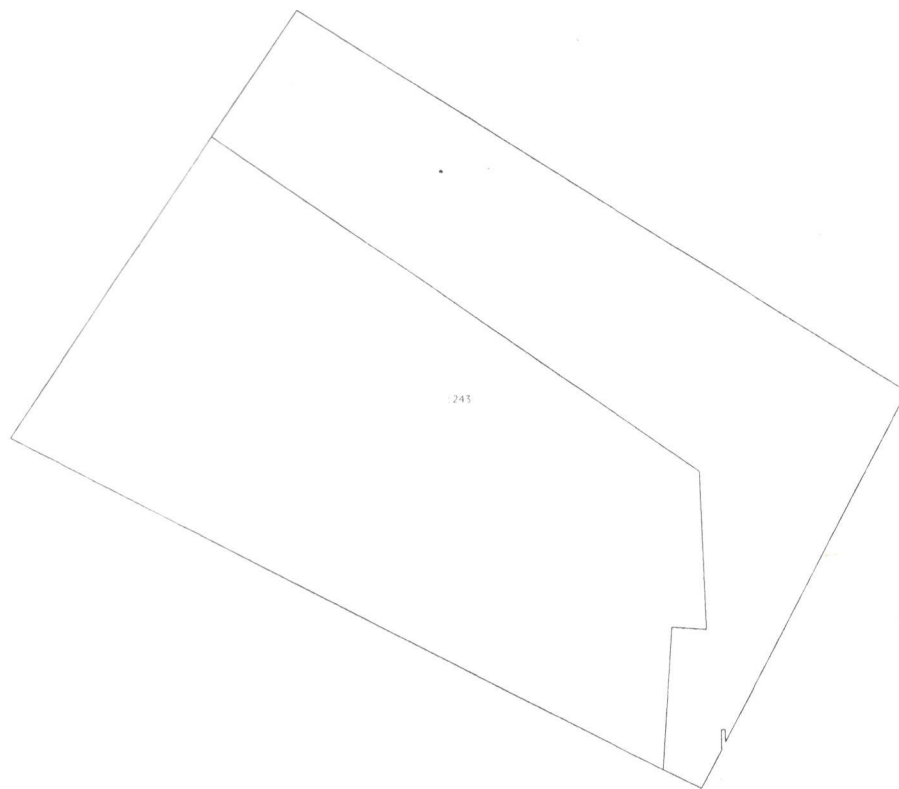

Масштаб 1:1100