

ГРАФИЧЕСКОЕ ОПИСАНИЕ

местоположения границ публичного сервитута

ВЛ 0,4 кВ р. п. Турки Турковского района

(наименование объекта, местоположение границ которого описано (далее - объект))

Раздел 1

Сведения об объекте		
№ п/п	Характеристики объекта	Описание характеристик
1	2	3
1	Местоположение объекта	412070, Саратовская область, район Турковский, рабочий поселок Турки
2	Площадь объекта +/- величина погрешности определения площади (Р+/- Дельта Р)	806 кв.м ± 6.55 кв.м
3	Иные характеристики объекта	Публичный сервитут устанавливается сроком на 49 лет в отношении земельных участков и (или) земель, в целях эксплуатации объекта электросетевого хозяйства: ВЛ 0,4 кВ р. п. Турки Турковского района. Владелец публичного сервитута Публичное акционерное общество "Россети Волга" (ОГРН 1076450006280, ИНН 6450925977), адрес: Российская Федерация, Саратовская область, г. Саратов, ул. Первомайская, 42/44, эл. адрес: office@rossetivolga.ru

Раздел 2

Сведения о местоположении границ объекта					
1. Система координат <u>МСК-64, зона 1</u>					
2. Сведения о характерных точках границ объекта					
Обозначение характерных точек границ	Координаты, м		Метод определения координат характерной точки	Средняя квадратическая погрешность положения характерной точки (M _p), м	Описание обозначения точки местности (при наличии)
	X	Y			
1	2	3	4	5	6
1	546829.46	1314871.09	Метод спутниковых геодезических измерений (определений)	0.10	—
2	546856.65	1314879.75	Метод спутниковых геодезических измерений (определений)	0.10	—
3	546857.22	1314880.04	Метод спутниковых геодезических измерений (определений)	0.10	—
4	546857.69	1314880.51	Метод спутниковых геодезических измерений (определений)	0.10	—
5	546857.97	1314881.11	Метод спутниковых геодезических измерений (определений)	0.10	—
6	546858.04	1314881.76	Метод спутниковых геодезических измерений (определений)	0.10	—

			измерений (определений)		
7	546856.96	1314902.09	Метод спутниковых геодезических измерений (определений)	0.10	—
8	546855.68	1314922.11	Метод спутниковых геодезических измерений (определений)	0.10	—
9	546858.97	1314958.53	Метод спутниковых геодезических измерений (определений)	0.10	—
10	546860.86	1314995.86	Метод спутниковых геодезических измерений (определений)	0.10	—
11	546860.77	1314996.56	Метод спутниковых геодезических измерений (определений)	0.10	—
12	546860.39	1314997.25	Метод спутниковых геодезических измерений (определений)	0.10	—
13	546859.77	1314997.74	Метод спутниковых геодезических измерений (определений)	0.10	—
14	546859.10	1314997.94	Метод спутниковых геодезических измерений (определений)	0.10	—
15	546836.59	1315000.60	Метод спутниковых геодезических измерений (определений)	0.10	—
16	546804.33	1315004.23	Метод спутниковых геодезических измерений (определений)	0.10	—
17	546802.34	1315005.69	Метод спутниковых геодезических измерений (определений)	0.10	—
18	546799.97	1315002.47	Метод спутниковых геодезических измерений (определений)	0.10	—
19	546802.39	1315000.69	Метод спутниковых геодезических измерений (определений)	0.10	—
20	546802.85	1315000.44	Метод спутниковых геодезических измерений (определений)	0.10	—
21	546803.35	1315000.31	Метод спутниковых геодезических измерений (определений)	0.10	—
22	546836.13	1314996.62	Метод спутниковых геодезических измерений (определений)	0.10	—
23	546856.77	1314994.19	Метод спутниковых геодезических измерений	0.10	—

			(определений)		
24	546854.97	1314958.81	Метод спутниковых геодезических измерений (определений)	0.10	—
25	546851.67	1314922.16	Метод спутниковых геодезических измерений (определений)	0.10	—
26	546852.97	1314901.86	Метод спутниковых геодезических измерений (определений)	0.10	—
27	546853.96	1314883.09	Метод спутниковых геодезических измерений (определений)	0.10	—
28	546828.25	1314874.90	Метод спутниковых геодезических измерений (определений)	0.10	—
1	546829.46	1314871.09	Метод спутниковых геодезических измерений (определений)	0.10	—

3. Сведения о характерных точках части (частей) границы объекта

Обозначение характерных точек части границы	Координаты, м		Метод определения координат характерной точки	Средняя квадратическая погрешность положения характерной точки (M_i), м	Описание обозначения точки на местности (при наличии)
	X	Y			
1	2	3	4	5	6
—	—	—	—	—	—

Графическое описание местоположения границ публичного сервитута Схема расположения границ публичного сервитута (Обзорная схема)

Объект: ВЛ 0,4 кВ р. п. Турки Турковского района

Местоположение: Саратовская область, район Турковский, рабочий поселок Турки

Площадь: 806 кв.м.




Условные обозначения:

Без масштаба

- Проектная граница публичного сервитута
- - - Граница населенного пункта по сведениям ЕГРН;
- Граница кадастровых кварталов по сведениям ЕГРН;

Схема расположения границ публичного сервитута

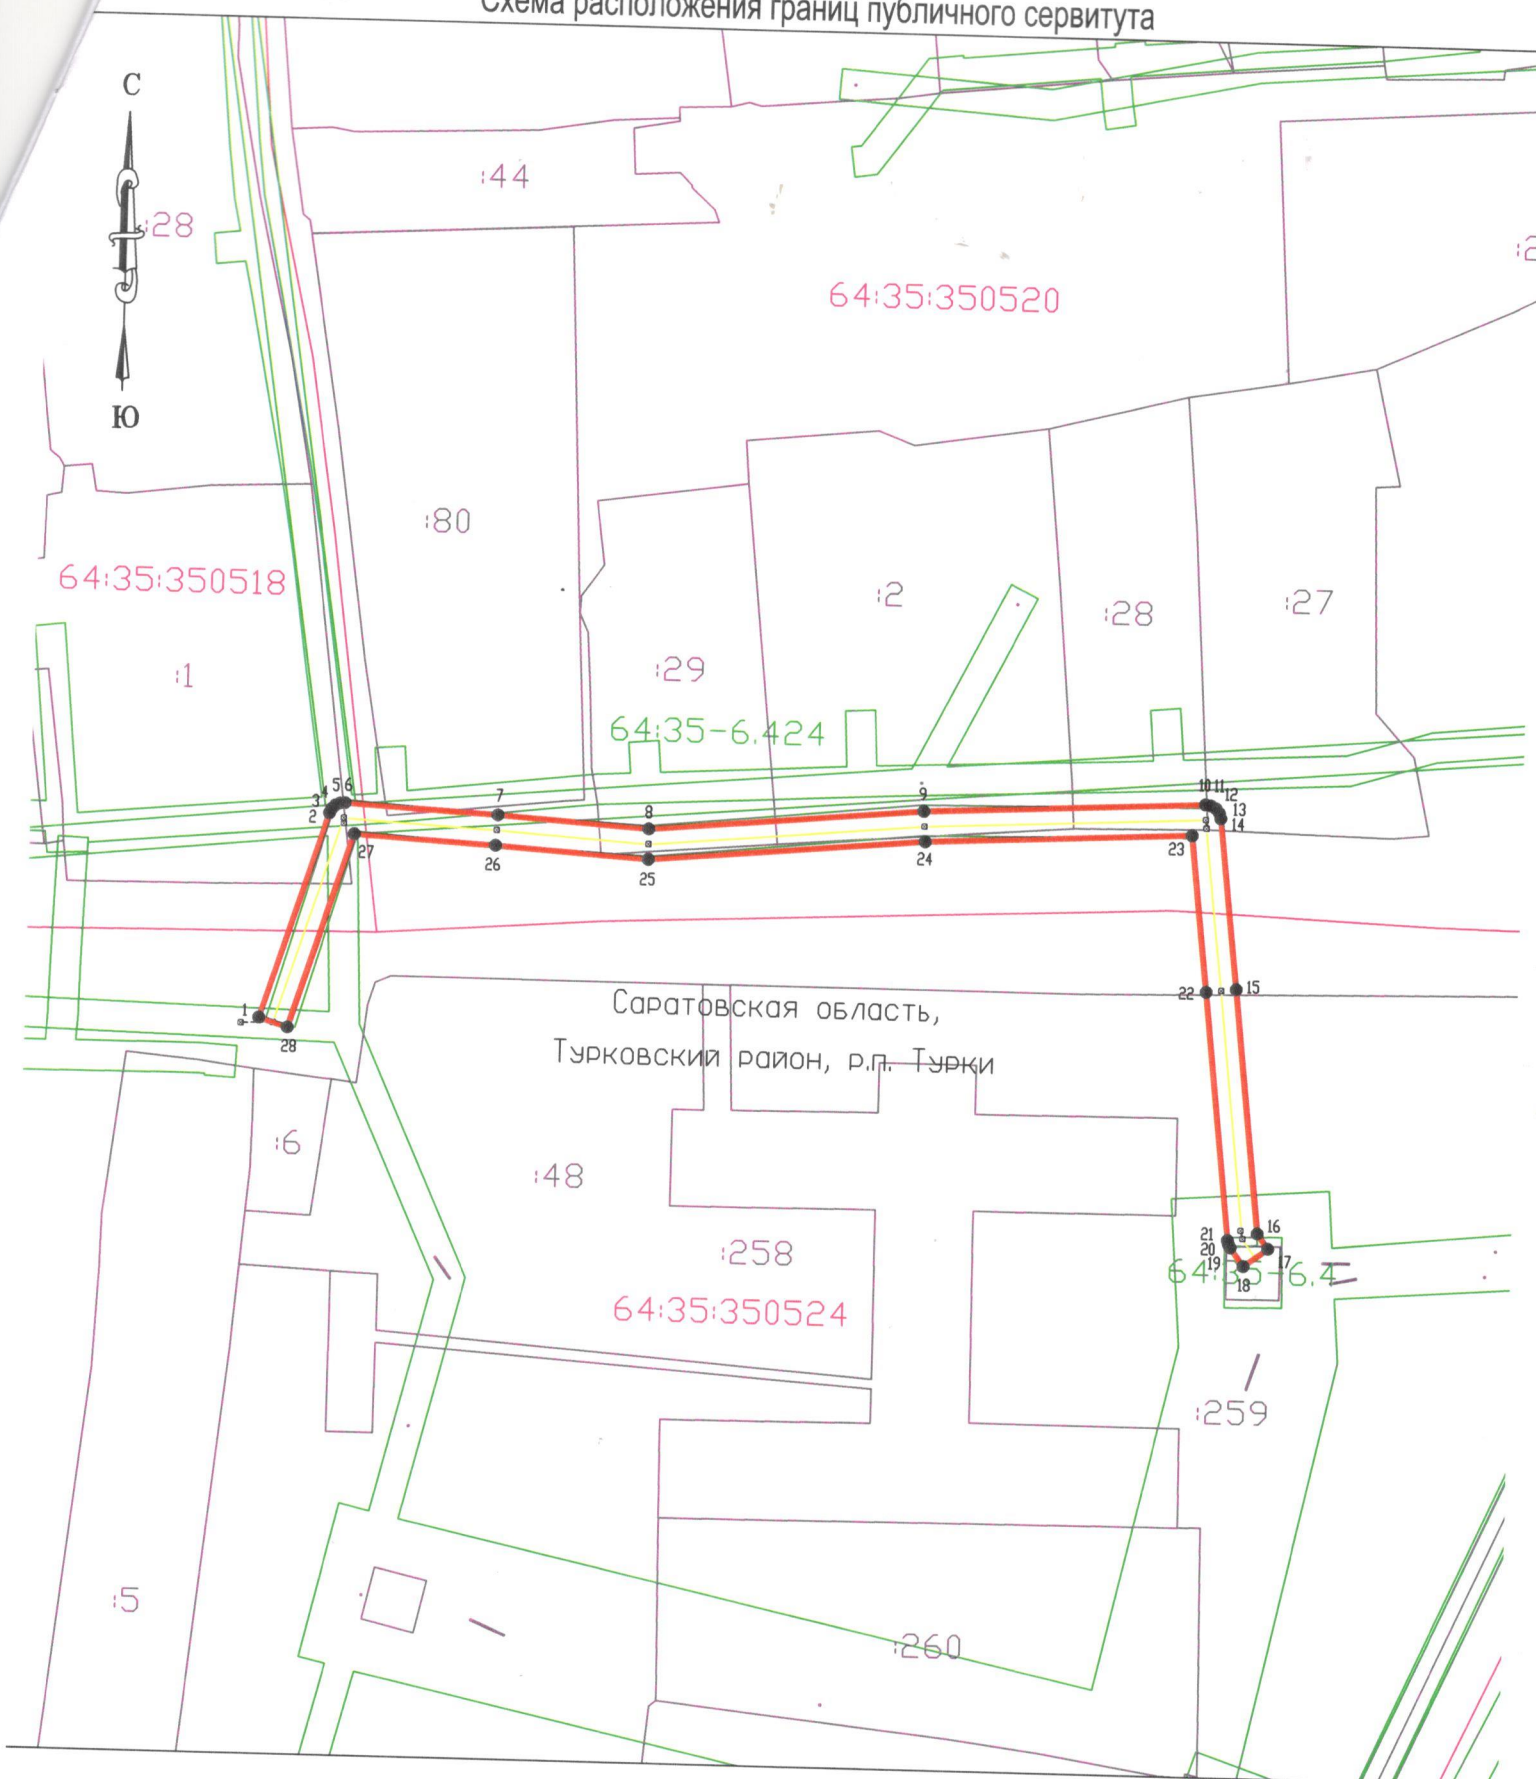

Условные обозначения:

- Характерная точка проектной границы
- Проектная граница публичного сервитута
- граница земельного участка включенного в ГКН
- Граница кадастровых кварталов по сведениям ЕГРН;
- Граница ЗОУИТ по сведениям ЕГРН;
- 64:35:000000 Граница населенного пункта по сведениям ЕГРН;
- 64:35:0.00 Граница населенного пункта по сведениям ЕГРН;
- :100 Граница населенного пункта по сведениям ЕГРН;
- Линия электропередач ВЛ 0,4 кВ

Масштаб 1:1000

Система координат: МСК-64, зона 1