

# ГРАФИЧЕСКОЕ ОПИСАНИЕ

## местоположения границ публичного сервитута

ВЛ 0,4 кВ с Студенка Турковского района  
(наименование объекта, местоположение границ которого описано (далее - объект))

### Раздел 1

| Сведения об объекте |                                                                              |   |
|---------------------|------------------------------------------------------------------------------|---|
| № п/п               | Характеристики объекта                                                       | Описание характеристик   |
| 1                   | 2                                                                            | 3   |
| 1                   | Местоположение объекта                                                       | 412080, Саратовская область, район Турковский, село Студенка   |
| 2                   | Площадь объекта +/- величина погрешности определения площади (Р+/- Дельта Р) | 1112 кв.м ± 6.72 кв.м   |
| 3                   | Иные характеристики объекта                                                  | Публичный сервитут устанавливается сроком на 49 лет в отношении земельных участков и (или) земель, в целях эксплуатации объекта электросетевого хозяйства: ВЛ 0,4 кВ с Студенка Турковского района. Владелец публичного сервитута Публичное акционерное общество "Россети Волга" (ОГРН 1076450006280, ИНН 6450925977), адрес: Российская Федерация, Саратовская область, г. Саратов, ул. Первомайская, 42/44, эл. адрес: office@rossetivolga.ru |

### Раздел 2

| Сведения о местоположении границ объекта        |               |            |                                                         |                                                                                     |                                                    |
|-------------------------------------------------|---------------|------------|---------------------------------------------------------|-------------------------------------------------------------------------------------|----------------------------------------------------|
| 1. Система координат <u>МСК-64, зона 1</u>      |               |            |                                                         |                                                                                     |                                                    |
| 2. Сведения о характерных точках границ объекта |               |            |                                                         |                                                                                     |                                                    |
| Обозначение характерных точек границ            | Координаты, м |            | Метод определения координат характерной точки           | Средняя квадратическая погрешность положения характерной точки (M <sub>i</sub> ), м | Описание обозначения точки местности (при наличии) |
|                                                 | X             | Y          |                                                         |                                                                                     |                                                    |
| 1                                               | 2             | 3          | 4                                                       | 5                                                                                   | 6                                                  |
| 1                                               | 561022.97     | 1302412.61 | Метод спутниковых геодезических измерений (определений) | 0.10                                                                                | —                                                  |
| 2                                               | 561022.84     | 1302416.61 | Метод спутниковых геодезических измерений (определений) | 0.10                                                                                | —                                                  |
| 3                                               | 561015.74     | 1302416.38 | Метод спутниковых геодезических измерений (определений) | 0.10                                                                                | —                                                  |
| 4                                               | 560955.99     | 1302444.48 | Метод спутниковых геодезических измерений (определений) | 0.10                                                                                | —                                                  |
| 5                                               | 560969.88     | 1302468.87 | Метод спутниковых геодезических измерений (определений) | 0.10                                                                                | —                                                  |
| 6                                               | 561012.26     | 1302542.10 | Метод спутниковых                                       | 0.10                                                                                | —                                                  |

|    |           |            |                                                                  |      |   |
|----|-----------|------------|------------------------------------------------------------------|------|---|
|    |           |            | геодезических<br>измерений<br>(определений)                      |      |   |
| 7  | 561038.90 | 1302527.27 | Метод спутниковых<br>геодезических<br>измерений<br>(определений) | 0.10 | — |
| 8  | 561039.25 | 1302527.12 | Метод спутниковых<br>геодезических<br>измерений<br>(определений) | 0.10 | — |
| 9  | 561039.76 | 1302527.02 | Метод спутниковых<br>геодезических<br>измерений<br>(определений) | 0.10 | — |
| 10 | 561040.20 | 1302527.05 | Метод спутниковых<br>геодезических<br>измерений<br>(определений) | 0.10 | — |
| 11 | 561040.64 | 1302527.17 | Метод спутниковых<br>геодезических<br>измерений<br>(определений) | 0.10 | — |
| 12 | 561063.57 | 1302536.68 | Метод спутниковых<br>геодезических<br>измерений<br>(определений) | 0.10 | — |
| 13 | 561064.09 | 1302537.01 | Метод спутниковых<br>геодезических<br>измерений<br>(определений) | 0.10 | — |
| 14 | 561064.50 | 1302537.51 | Метод спутниковых<br>геодезических<br>измерений<br>(определений) | 0.10 | — |
| 15 | 561078.81 | 1302561.96 | Метод спутниковых<br>геодезических<br>измерений<br>(определений) | 0.10 | — |
| 16 | 561075.35 | 1302563.98 | Метод спутниковых<br>геодезических<br>измерений<br>(определений) | 0.10 | — |
| 17 | 561061.39 | 1302540.11 | Метод спутниковых<br>геодезических<br>измерений<br>(определений) | 0.10 | — |
| 18 | 561040.00 | 1302531.24 | Метод спутниковых<br>геодезических<br>измерений<br>(определений) | 0.10 | — |
| 19 | 561012.49 | 1302546.55 | Метод спутниковых<br>геодезических<br>измерений<br>(определений) | 0.10 | — |
| 20 | 561011.84 | 1302546.78 | Метод спутниковых<br>геодезических<br>измерений<br>(определений) | 0.10 | — |
| 21 | 561010.98 | 1302546.74 | Метод спутниковых<br>геодезических<br>измерений<br>(определений) | 0.10 | — |
| 22 | 561010.24 | 1302546.35 | Метод спутниковых<br>геодезических<br>измерений<br>(определений) | 0.10 | — |
| 23 | 561009.72 | 1302545.69 | Метод спутниковых<br>геодезических                               | 0.10 | — |

|    |           |            |                                                                  |      |   |
|----|-----------|------------|------------------------------------------------------------------|------|---|
|    |           |            | измерений<br>(определений)                                       |      |   |
| 24 | 560966.41 | 1302470.86 | Метод спутниковых<br>геодезических<br>измерений<br>(определений) | 0.10 | — |
| 25 | 560951.44 | 1302444.58 | Метод спутниковых<br>геодезических<br>измерений<br>(определений) | 0.10 | — |
| 26 | 560951.19 | 1302443.80 | Метод спутниковых<br>геодезических<br>измерений<br>(определений) | 0.10 | — |
| 27 | 560951.28 | 1302442.98 | Метод спутниковых<br>геодезических<br>измерений<br>(определений) | 0.10 | — |
| 28 | 560951.68 | 1302442.26 | Метод спутниковых<br>геодезических<br>измерений<br>(определений) | 0.10 | — |
| 29 | 560952.33 | 1302441.78 | Метод спутниковых<br>геодезических<br>измерений<br>(определений) | 0.10 | — |
| 30 | 560983.55 | 1302427.13 | Метод спутниковых<br>геодезических<br>измерений<br>(определений) | 0.10 | — |
| 31 | 561014.47 | 1302412.55 | Метод спутниковых<br>геодезических<br>измерений<br>(определений) | 0.10 | — |
| 32 | 561014.92 | 1302412.40 | Метод спутниковых<br>геодезических<br>измерений<br>(определений) | 0.10 | — |
| 33 | 561015.36 | 1302412.36 | Метод спутниковых<br>геодезических<br>измерений<br>(определений) | 0.10 | — |
| 1  | 561022.97 | 1302412.61 | Метод спутниковых<br>геодезических<br>измерений<br>(определений) | 0.10 | — |

3. Сведения о характерных точках части (частей) границы объекта

| Обозначение<br>характерных<br>точек части<br>границы | Координаты, м |   | Метод определения<br>координат<br>характерной точки | Средняя<br>квадратическая<br>погрешность<br>положения<br>характерной точки<br>( $M_t$ ), м | Описание<br>обозначения<br>точки на<br>местности (при<br>наличии) |
|------------------------------------------------------|---------------|---|-----------------------------------------------------|--------------------------------------------------------------------------------------------|-------------------------------------------------------------------|
|                                                      | X             | Y |                                                     |                                                                                            |                                                                   |
| 1                                                    | 2             | 3 | 4                                                   | 5                                                                                          | 6                                                                 |
| —                                                    | —             | — | —                                                   | —                                                                                          | —                                                                 |

Графическое описание местоположения границ публичного сервитута  
Схема расположения границ публичного сервитута (Обзорная схема)

Объект: ВЛ 0,4 кВ с Студенка Турковского района

Местоположение: Саратовская область, район Турковский, село Студенка

Площадь: 1112 кв.м.




Условные обозначения:

- Проектная граница публичного сервитута
- - - Граница населенного пункта по сведениям ЕГРН;
- - - Граница кадастровых кварталов по сведениям ЕГРН;

Без масштаба

# Схема расположения границ публичного сервитута

Саратовская область,  
Турковский р-н, с. Студенка

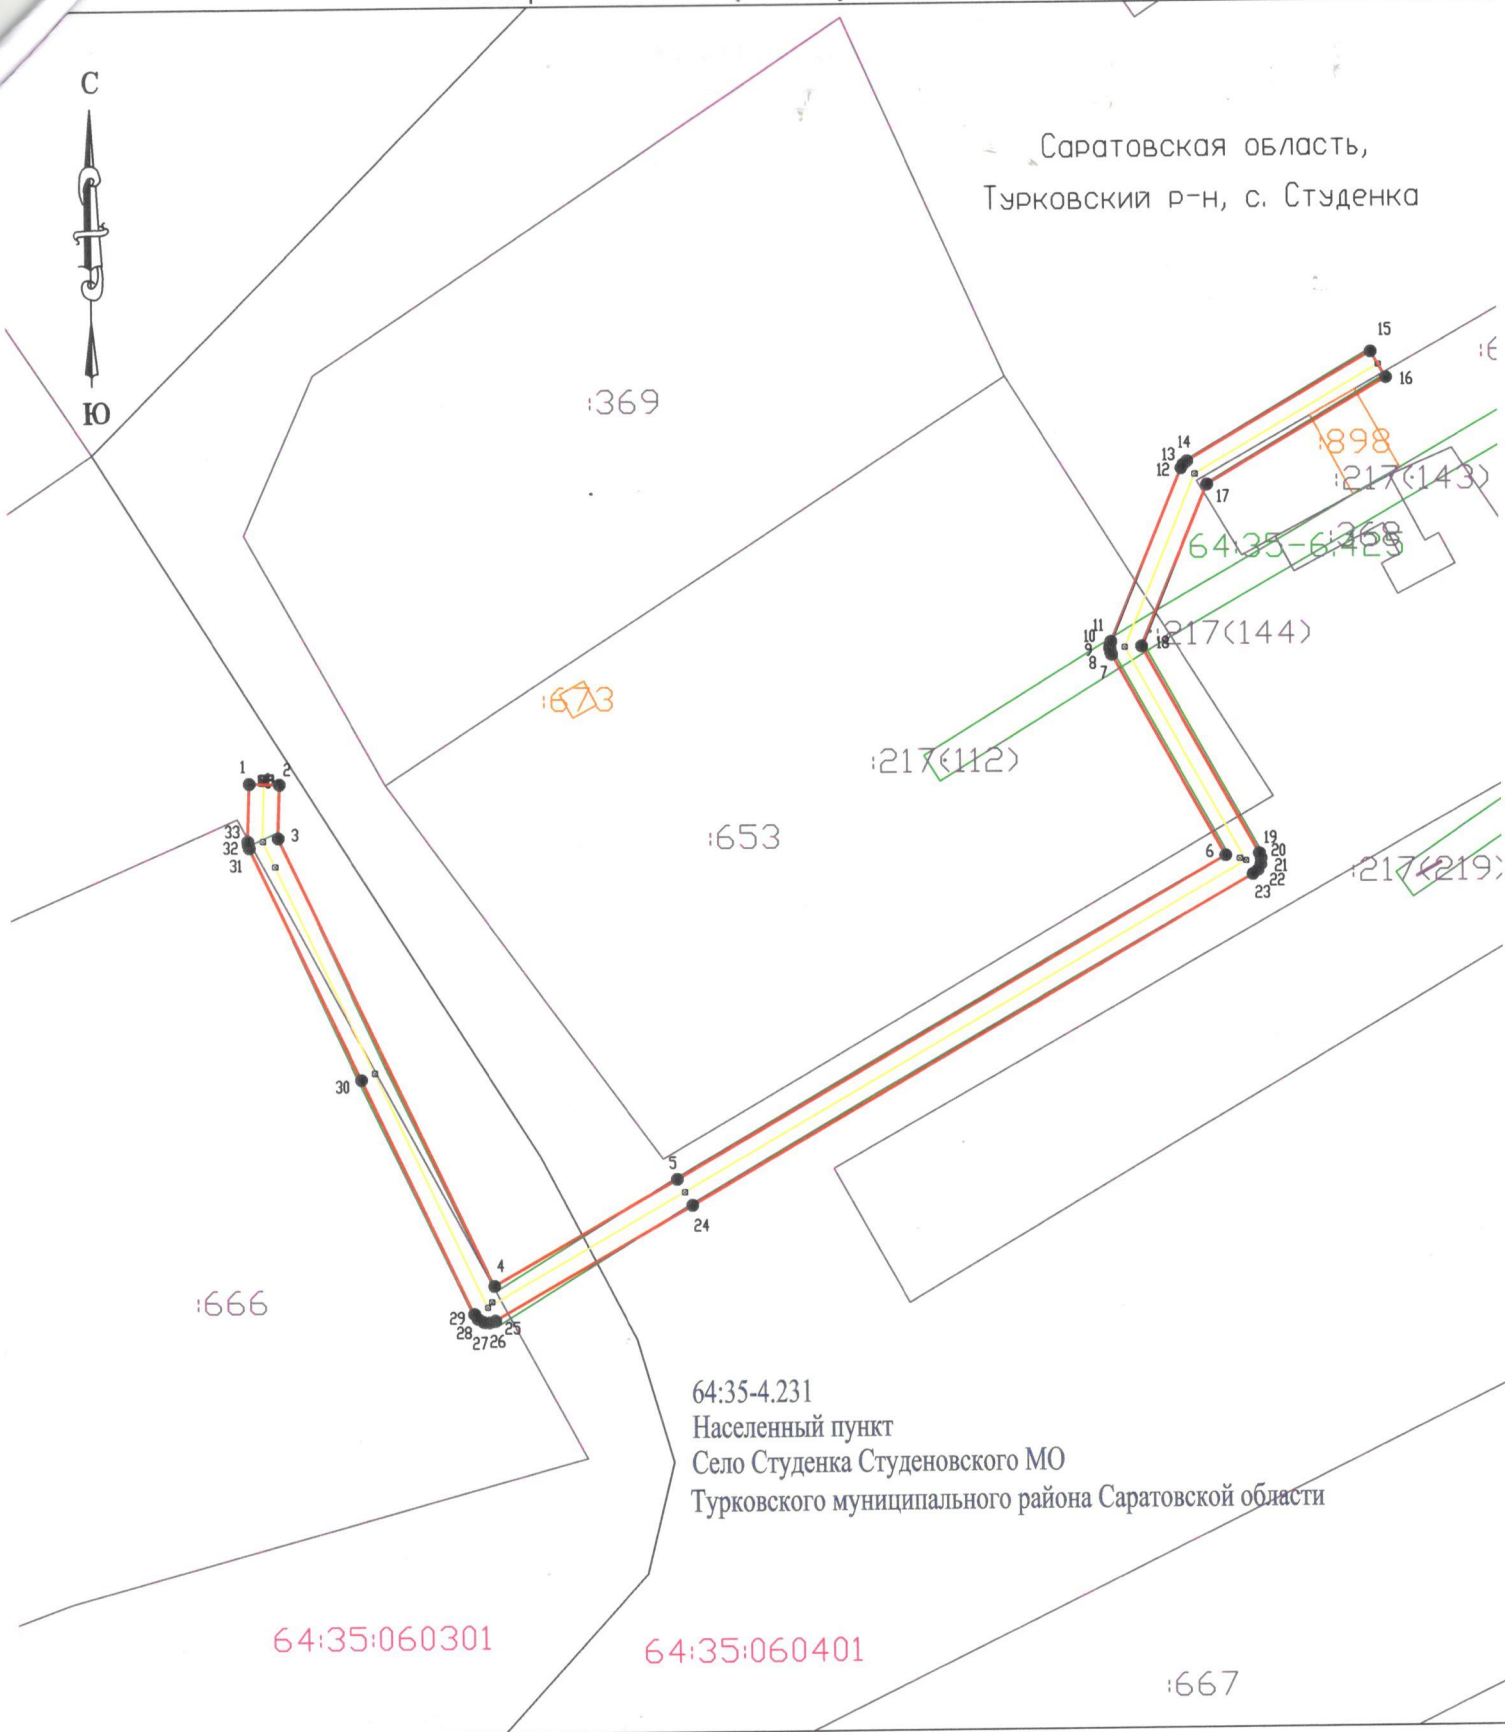

64:35-4.231  
Населенный пункт  
Село Студенка Студеновского МО  
Турковского муниципального района Саратовской области

64:35:060301

64:35:060401

:667

## Условные обозначения:

- 1 ● Характерная точка проектной границы
- Проектная граница публичного сервитута
- граница земельного участка включенного в ГКН
- Граница кадастровых кварталов по сведениям ЕГРН;
- Граница ЗОУИТ по сведениям ЕГРН;
- 64:35:000000 Граница населенного пункта по сведениям ЕГРН;
- 64:35-0.00 Граница населенного пункта по сведениям ЕГРН;
- :100 Граница населенного пункта по сведениям ЕГРН;
- Линия электропередач ВЛ 0,4 кВ

Масштаб 1:1000

Система координат: МСК-64, зона 1